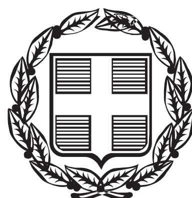


ΕΦΗΜΕΡΙΣ ΤΗΣ ΚΥΒΕΡΝΗΣΕΩΣ

ΤΗΣ ΕΛΛΗΝΙΚΗΣ ΔΗΜΟΚΡΑΤΙΑΣ

ΤΕΥΧΟΣ ΑΝΑΓΚΑΣΤΙΚΩΝ ΑΠΑΛΛΟΤΡΙΩΣΕΩΝ ΚΑΙ ΠΟΛΕΟΔΟΜΙΚΩΝ ΘΕΜΑΤΩΝ **Αρ. Φύλλου 203**

22 Σεπτεμβρίου 2015

ΠΕΡΙΕΧΟΜΕΝΑ

ΑΠΟΦΑΣΕΙΣ

ΑΠΟΦΑΣΕΙΣ

Αριθμ. 2243 (1)

Αναγνώριση της οδού, που συνδέει τον οικισμό Πετεινού στο Δήμο Αβδήρων Νομού Ξάνθης με την Πρωτεύουσα Επαρχιακή Οδό με αριθμ. 3 (Ξάνθη - Διομήδεια- Ζηλωτή δια Μαγικού - Μελίσσης και Μαγγάνων), ως μοναδικής δημοτικής οδού της παρ.2 του άρθρου 1 του Π.δ. 24.05.1985 (ΦΕΚ 270/Δ/31.05.1985).

Ο ΑΣΚΩΝ ΚΑΘΗΚΟΝΤΑ ΓΕΝΙΚΟΥ ΓΡΑΜΜΑΤΕΑ ΑΠΟΚΕΝΤΡΩΜΕΝΗΣ ΔΙΟΙΚΗΣΗΣ ΜΑΚΕΔΟΝΙΑΣ - ΘΡΑΚΗΣ

Έχοντας υπόψη :

1. Τον ν.3852/2010 «Νέα Αρχιτεκτονική της Αυτοδιοίκησης και της Αποκεντρωμένης Διοίκησης - Πρόγραμμα Καλλικράτης», (ΦΕΚ 87/Α΄/10), σε συνδυασμό με τις διατάξεις του ν.2503/1997 (ΦΕΚ 107/Α΄/97).

2. Το Π.δ. με αριθμ. 142/2010 (ΦΕΚ 236/Α΄/27.12.2010) «Οργανισμός της Αποκεντρωμένης Διοίκησης Μακεδονίας - Θράκης».

3. Την υπ' αριθμ. οικ. 99386/18-11-2014 (ΦΕΚ 3105/Β΄/06-11-2014) απόφαση ανάθεσης άσκησης αρμοδιοτήτων σε οργανικές μονάδες της Αποκεντρωμένης διοίκησης Μακεδονίας - Θράκης και παροχή εξουσιοδότησης υπογραφής πράξεων και εγγράφων «Με εντολή Γενικού Γραμματέα» στους προϊσταμένους των οργανικών μονάδων της Αποκεντρωμένης διοίκησης Μακεδονίας- Θράκης.

4. Το Ν.δ./1923 (ΦΕΚ 228/Α/16.8.23) «Περί σχεδίων πόλεων, κωμών και συνοικισμών του Κράτους και οικοδομής αυτών».

5. Τις διατάξεις των άρθρων 31, 32, 33 και 34 του Ν.4030/2011 (ΦΕΚ 249/Α/25.11.2011).

6. Την υπ' αριθμ. 2067/12-06-2012 απόφαση του Γενικού Γραμματέα Αποκεντρωμένης Διοίκησης Μακεδονίας Θράκης "Συγκρότηση Συμβουλίων Πολεοδομικών Θεμάτων και Αμφισβητήσεων (ΣΥ.ΠΟ.Θ.Α.) στις έδρες των Περιφερειακών Ενοτήτων Ροδόπης, Καβάλας, Ξάνθης, Δράμας κατ' εφαρμογή των άρθρων 30 έως 33 του ν. 4030/2011 σε συνδυασμό με το ν. 4042/2012 και ειδικότερα τα άρθρα 49 και 62 αυτού" όπως ισχύει μετά τις υπ' αριθμ. 3857/25-09-2012, 279/4-2-2013, 463/17-2-2014 και 4520/27-11-2014 αποφάσεις τροποποίησης αυτής.

7. Την υπ. αριθμ. 4/06-02-2015 Π.Υ.Σ. (ΦΕΚ 24 Α΄/06-02-2015) «Αποδοχή παραιτήσεων των Γενικών Γραμματέων των Αποκεντρωμένων Διοικήσεων της χώρας».

8. Το άρθρο 56 του ν.4257/2014 (ΦΕΚ 93 Α΄/14-04-2014), που καθορίζει τον τρόπο αναπλήρωσης του Γενικού Γραμματέα της Αποκεντρωμένης Διοίκησης όταν η θέση είναι κενή.

9. Τις διατάξεις του Π.δ. 24/31.5.85 (ΦΕΚ 270/Δ/31.05.85).

10. Την εγκύκλιο 6-2011 (αρ. πρ. οικ. 27610/21.6.2011) της Δ.Ο.Κ.Κ. του Υ.ΠΕ.Κ.Α

11. Τη με αριθ. πρωτ. ΔΜΕΟ/ε/0/266 Υπουργική Απόφαση «Ανακατάταξη Επαρχιακού Οδικού Δικτύου των Νομών της Χώρας.» (ΦΕΚ 293/Β/17-04-1995)

12. Το με αρ. πρωτ. 227/23-06-2015 έγγραφο του ΣΥ.ΠΟ. ΘΑ. Π.Ε. Ξάνθης προς την Υπηρεσία Δόμησης του Δήμου Ξάνθης.

13. Την υπ' αριθμ. 370/2014 απόφαση του Δημ. Συμβουλίου του Δήμου Αβδήρων.

14. Την από 22-06-2015 εισήγηση της Υπηρεσίας Δόμησης του Δήμου Ξάνθης προς το ΣΥ.ΠΟ.Θ.Α. Π.Ε. Ξάνθης

15. Την Τεχνική Έκθεση του Πολιτικού Μηχανικού Καγιανταλίδη Νικόλαου με συνημμένα δικαιολογητικά (χάρτης ΓΥΣ κλίμακας 1:5.000 της περιοχής, κατά το δυνατόν επίκαιρος με έγχρωμες επισημάνσεις της υφιστάμενης οδικής σύνδεσης μεταξύ των οικισμών και του οικισμού με την επαρχιακή οδό και σχετικό υπόμνημα, φωτογραφίες της προς αναγνώριση οδού, απόσπασμα GOOGLE EARTH με σημειωμένα τα κτίσματα που βρίσκονται στην προς αναγνώριση οδό- σχετιζόμενα με τους αριθμούς οικοδομικών αδειών τους).

16. Το με αριθμ. πρωτ 848/ 11-03-2014 έγγραφο της Υπηρεσία μας.

17. Το υπ' αριθμ. 1683/05-02-2015 έγγραφο του Υπεραστικού ΚΤΕΛΝ. Ξάνθης Α.Ε.

18. Τα με αρ. πρωτ. 1145/28-05-2014, αρ. πρωτ. 525/20-03-2013 και με αρ. πρωτ. 2410/12-127-2013 έγγραφα της Δ/νσης Δόμησης Δήμου Ξάνθης.

19. Το με αρ. πρωτ. 34169/15-01-2014 έγγραφο της Τεχνικής Υπηρεσίας του Δήμου Αβδήρων.

20. Το με αρ. πρωτ. 6189/Ξ-ΔΤΕ-181/27-01-2014 της Δ/νσης Τεχνικών Έργων της Π.Ε. Ξάνθης.

21. Το με αρ. πρωτ. 2192/02-07-2015 έγγραφο της Υπηρεσίας Δόμησης Δήμου Ξάνθης.

22. Το γεγονός ότι από τα στοιχεία του φακέλου ήτοι: την απόφαση του Δημ. Συμβουλίου του Δήμου Αβδήρων, την εισήγηση της Υπηρεσίας Δόμησης του Δήμου Ξάνθης προς το ΣΥΠΟΘΑ Π.Ε. Ξάνθης, τη γνωμοδότηση του Συμβουλίου Πολεοδομικών Θεμάτων και Αμφισβητήσεων της Π.Ε. Ξάνθης, το χάρτη ΓΥΣ κλίμακας 1:5.000 της περιοχής, κατά το δυνατόν επίκαιρος, με έγχρωμες επισημάνσεις της υφιστάμενης οδικής σύνδεσης μεταξύ του οικισμού και της Πρωτεύουσας Επαρχιακής Οδού με αριθμ. 3 (Ξάνθη - Διομήδεια - Ζηλωτή δια Μαγικού- Μελίσσης και Μαγγάνων) και το σχετικό υπόμνημα, απόσπασμα GOOGLE EARTH, όπως αναλυτικότερα αναφέρονται στην εισήγηση της Υπηρεσίας Δόμησης του Δήμου Ξάνθης και την βάσει αυτών γνωμοδότηση του ΣΥΠΟΘΑ Π.Ε. Ξάνθης προκύπτει υπάρχουν οι προϋποθέσεις για την αναγνώριση της οδού, που συνδέει τον οικισμό του Πετεινού στο Δήμο Αβδήρων Νομού Ξάνθης με την Πρωτεύουσα Επαρχιακή Οδό με αριθμ. 3 (Ξάνθη - Διομήδεια - Ζηλωτή δια Μαγικού - Μελίσσης και Μαγγάνων), ως μοναδικής δημοτικής οδού της παρ.2 του άρθρου 1 του Π.Δ. 24.05.85 (ΦΕΚ270/Δ/31.05.85).

23. Την από 22-06-2015 συνεδρίαση του ΣΥ.ΠΟ.Θ.Α. Π.Ε. Ξάνθης (Θέμα 5ο -Πράξη 12η) και την σύμφωνη γνωμοδότηση (ομόφωνη) καθώς και την από 22-06-2015 συνοδευτική αυτής εισήγηση της Υπηρεσίας Δόμησης του Δήμου Ξάνθης προς το ΣΥ.ΠΟ.Θ.Α. Π.Ε. Ξάνθης και ως εκ τούτου, αποφασίζουμε:

Την αναγνώριση της οδού, που συνδέει τον οικισμό Πετεινού στο Δήμο Αβδήρων Νομού Ξάνθης με την Πρωτεύουσα Επαρχιακή Οδό με αριθμ. 3 (Ξάνθη - Διομήδεια- Ζηλωτή δια Μαγικού - Μελίσσης και Μαγγάνων), ως μοναδικής δημοτικής οδού της παρ. 2 του άρθρου 1 του Π.δ. 24.05.1985 (ΦΕΚ 270/Δ/31.05.85).

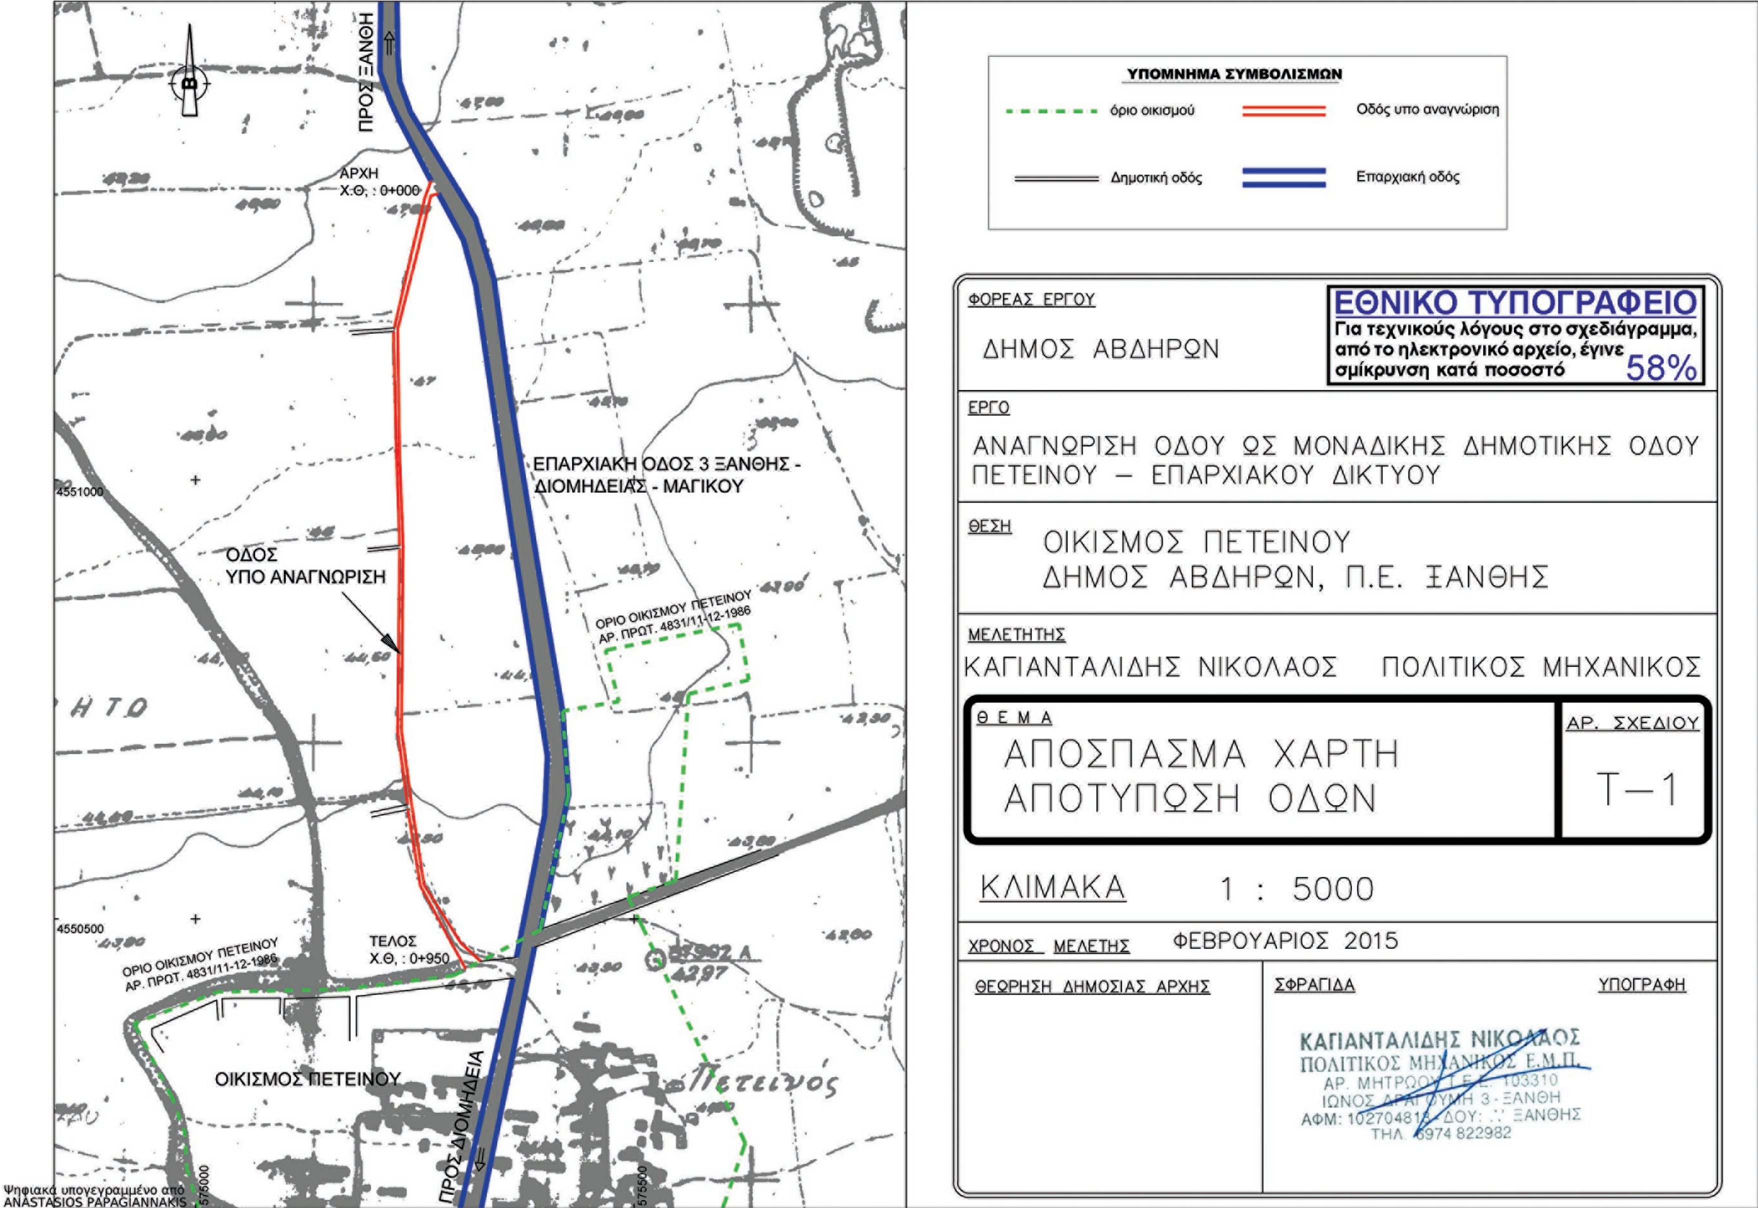
Η απόφαση αυτή συνοδεύεται από χάρτη υπό κλίμακα 1:5.000, ο οποίος θεωρείται και υπογράφεται από τον Αναπληρωτή Προϊστάμενο της αρμόδιας Διεύθυνσης ΠΕ.ΧΩ.ΣΧ. Αποκεντρωμένης Διοίκησης Μακεδονίας-Θράκης.

Η ισχύς της παρούσας Απόφασης αρχίζει από την δημοσίευσή της, στην Εφημερίδα της Κυβερνήσεως.

Η απόφαση αυτή με τον συνοδευτικό χάρτη να δημοσιευθεί στην Εφημερίδα της Κυβερνήσεως.

Θεσσαλονίκη, 3 Σεπτεμβρίου 2015

Ο Ασκών καθήκοντα Γενικού Γραμματέα
Αποκεντρωμένης Διοίκησης
ΝΙΚΗΤΑΣ ΦΡΑΓΚΙΣΚΑΚΗΣ


ΠΡΟΣ ΞΑΝΘΗ
ΑΡΧΗ Χ.Θ. : 0+000
ΕΠΑΡΧΙΑΚΗ ΟΔΟΣ 3 ΞΑΝΘΗΣ - ΔΙΟΜΗΔΕΙΑΣ - ΜΑΓΙΚΟΥ
ΟΔΟΣ ΥΠΟ ΑΝΑΓΝΩΡΙΣΗ
ΟΡΙΟ ΟΙΚΙΣΜΟΥ ΠΕΤΕΙΝΟΥ ΑΡ. ΠΡΩΤ. 4831/11-12-1986
4551000
4550500
ΤΕΛΟΣ Χ.Θ. : 0+950
ΟΡΙΟ ΟΙΚΙΣΜΟΥ ΠΕΤΕΙΝΟΥ ΑΡ. ΠΡΩΤ. 4831/11-12-1986
ΟΙΚΙΣΜΟΣ ΠΕΤΕΙΝΟΥ
ΠΡΟΣ ΔΙΟΜΗΔΕΙΑ
Πετεινός
575000
575500
ΥΠΟΜΝΗΜΑ ΣΥΜΒΟΛΙΣΜΩΝ
όριο οικισμού
Οδός υπο αναγνώριση
Δημοτική οδός
Επαρχιακή οδός
ΦΟΡΕΑΣ ΕΡΓΟΥ
ΔΗΜΟΣ ΑΒΔΗΡΩΝ
ΕΘΝΙΚΟ ΤΥΠΟΓΡΑΦΕΙΟ
Για τεχνικούς λόγους στο σχεδιάγραμμα, από το ηλεκτρονικό αρχείο, έγινε σμίκρυνση κατά ποσοστό 58%
ΕΡΓΟ
ΑΝΑΓΝΩΡΙΣΗ ΟΔΟΥ ΩΣ ΜΟΝΑΔΙΚΗΣ ΔΗΜΟΤΙΚΗΣ ΟΔΟΥ ΠΕΤΕΙΝΟΥ – ΕΠΑΡΧΙΑΚΟΥ ΔΙΚΤΥΟΥ
ΘΕΣΗ
ΟΙΚΙΣΜΟΣ ΠΕΤΕΙΝΟΥ
ΔΗΜΟΣ ΑΒΔΗΡΩΝ, Π.Ε. ΞΑΝΘΗΣ
ΜΕΛΕΤΗΤΗΣ
ΚΑΓΙΑΝΤΑΛΙΔΗΣ ΝΙΚΟΛΑΟΣ ΠΟΛΙΤΙΚΟΣ ΜΗΧΑΝΙΚΟΣ
ΘΕΜΑ
ΑΠΟΣΠΑΣΜΑ ΧΑΡΤΗ
ΑΠΟΤΥΠΩΣΗ ΟΔΩΝ
ΑΡ. ΣΧΕΔΙΟΥ
Τ–1
ΚΛΙΜΑΚΑ 1 : 5000
ΧΡΟΝΟΣ ΜΕΛΕΤΗΣ ΦΕΒΡΟΥΑΡΙΟΣ 2015
ΘΕΩΡΗΣΗ ΔΗΜΟΣΙΑΣ ΑΡΧΗΣ
ΣΦΡΑΓΙΔΑ
ΥΠΟΓΡΑΦΗ
ΚΑΓΙΑΝΤΑΛΙΔΗΣ ΝΙΚΟΛΑΟΣ
ΠΟΛΙΤΙΚΟΣ ΜΗΧΑΝΙΚΟΣ Ε.Μ.Π.
ΤΗΛ. 6974 822982

Αριθμ. 75122/2030 (2)

Αναγνώριση οδού ως προϋφιστάμενης του έτους 1923.

Ο ΑΣΚΩΝ ΚΑΘΗΚΟΝΤΑ ΓΕΝΙΚΟΥ ΓΡΑΜΜΑΤΕΑ ΑΠΟΚΕΝΤΡΩΜΕΝΗΣ ΔΙΟΙΚΗΣΗΣ ΠΕΛΟΠΟΝΝΗΣΟΥ, ΔΥΤΙΚΗΣ ΕΛΛΑΔΑΣ ΚΑΙ ΙΟΝΙΟΥ

Έχοντας υπόψη :

1. Τις διατάξεις του Ν. 3852/2010 (ΦΕΚ 87 Α΄/7-6-2010) «Νέα Αρχιτεκτονική της Αυτοδιοίκησης και της Αποκεντρωμένης Διοίκησης- Πρόγραμμα Καλλικράτης».

2. Το Π.δ. 139/2010 (ΦΕΚ 232 Α΄/27-12-2010) «Οργανισμός της Αποκεντρωμένης Διοίκησης Πελοποννήσου, Δυτικής Ελλάδας και Ιονίου.

3. Τις διατάξεις του Ν. 2503/1997 (Φ.Ε.Κ. 107 Α) «Διοίκηση, οργάνωση της Περιφέρειας, ρύθμιση θεμάτων για την τοπική αυτοδιοίκηση και άλλες διατάξεις».

4. Τις διατάξεις του Ν. 2647/1998 (Φ.Ε.Κ. 237 Α) «Μεταβίβαση αρμοδιοτήτων στις Περιφέρειες και την Αυτοδιοίκηση και άλλες διατάξεις».

5. Τις διατάξεις του Ν.Δ. 17-7-23 (ΦΕΚ 228 Α΄/16-8-1923) «Περί σχεδίων πόλεων, κωμών και συνοικισμών του Κράτους και οικοδομής αυτών».

6. Τις διατάξεις του Ν. 2831/2000 «Τροποποίηση των διατάξεων του Ν. 1577/1985 (Γενικός Οικοδομικός Κανονισμός) και άλλες πολεοδομικές διατάξεις» (ΦΕΚ 140Α).

7. Το Π.δ./1985 (ΦΕΚ 270Δ΄) «Τροποποίηση των όρων και περιορισμών δόμησης των γηπέδων των κειμένων εκτός των ρυμοτομικών σχεδίων των πόλεων...» και ειδικότερα τις διατάξεις του άρθρου 1 παρ 1α.

8. Τις διατάξεις του Ν. 3212/03 (Φ.Ε.Κ. 308/τ.Α'/31-12-2003) «Άδεια δόμησης, πολεοδομικές και άλλες διατάξεις θεμάτων αρμοδιότητας Υπουργείου Περιβάλλοντος, Χωροταξίας και Δημοσίων Έργων», και ειδικότερα τις διατάξεις του άρθρου 10 και άρθρου 23.

9. Τις διατάξεις του Ν.3937/2011 (ΦΕΚ 60/τ.Α΄/31-03-2011) «Διατήρηση της βιοποικιλότητας και άλλες διατάξεις» και ειδικότερα στην παρ. 15 του άρθρου 20 αυτού.

10. Τις διατάξεις του Ν. 4257/2014 (ΦΕΚ 93/Α/14-4-2014) και ειδικότερα το άρθρο 56.

11. Την πράξη 4 του Υπουργικού Συμβουλίου της 06.02.2015 (ΦΕΚ 24/Α΄/6-2-2015).

12. Τα οριζόμενα της Εγκ. 5/29-1-2004 της Δ.Ο.Κ.Κ.

13. Τα οριζόμενα στο με αριθμ. 1256/1-3-05 έγγραφο του ΥΠΕΧΩΔΕ.

14. Τα οριζόμενα στο με αριθμ. 46743/30-11-06 έγγραφο του ΥΠΕΧΩΔΕ.

15. Τα οριζόμενα στο με αριθμ. 49045/20-12-05 έγγραφο του ΥΠΕΧΩΔΕ.

16. Τα οριζόμενα της Εγκ.6/21-6-2011 της Δ.Ο.Κ.Κ.

17. Τα οριζόμενα στην υπ' αριθμ. 27273/790/04.12.2012 (24.12.2012 ορθή επανάληψη) απόφαση Γενικού Γραμματέα Αποκεντρωμένης Διοίκησης Πελοποννήσου Δυτικής Ελλάδας και Ιονίου για την ανασυγκρότηση των Συμβουλίων Πολεοδομικών θεμάτων και αμφισβητήσεων (ΣΥ.ΠΟ.Θ.Α.) στην έδρα των Περιφερειακών ενοτήτων Λακωνίας και Αργολίδος, κατ' εφαρμογή του άρθρου 30 του Ν. 4030/11.

18. Την από 08-01-2010 αίτηση της Γεωργίας Στυλιατη του Αναστασίου συζύγου Γεωργίου Καρανάσιου, προς τη Διεύθυνση ΧΩ.ΠΟ.ΠΕ. της Ν. Α. Αργολίδας, για την αναγνώριση οδού, ως προϋφιστάμενη του έτους 1923. (54 Δ/ΝΣΗ ΧΩ. ΠΟ. ΠΕ.).

19. Την από 31/08/2010 αίτηση υποβολής συμπληρωματικών στοιχείων της Γεωργίας Στυλιατη του Αναστασίου συζύγου Γεωργίου Καρανάσιου, προς τη Διεύθυνση ΧΩ.ΠΟ. ΠΕ. της Ν.Α. Αργολίδας, για την αναγνώριση οδού, ως προϋφιστάμενη του έτους 1923. (4330 Δ/ΝΣΗ ΧΩ. ΠΟ. ΠΕ.).

20. Το αρ. πρωτ. : 1297/11-06-2012 έγγραφο της Υπηρεσίας Δόμησης του Δήμου Ναυπλιέων, με το οποίο διαβιβάσθηκαν στην Υπηρεσία μας λόγω αρμοδιότητας οι αρ. πρωτ. : 4330/31-08-2010 και 54/08-01-2010 αιτήσεις της Γεωργίας Στυλιατη του Αναστασίου συζύγου Γεωργίου Καρανάσιου, μετά των δικαιολογητικών που τις συνοδεύουν, για την αναγνώριση οδού, ως προϋφιοτάμενης του έτους 1923.

21. Την τεχνική έκθεση του Αγρονόμου Τοπογράφου Μηχανικού Σταύρου Αντωνόπουλου, που αφορά στην περιγραφή και τεκμηρίωση της υπό εξέταση οδού ως προϋφιοτάμενης του έτους 1923.

22. Το τοπογραφικό διάγραμμα και το απόσπασμα χάρτη Γ.Υ.Σ. (Ιούνιος 2013), σε κλίμακα 1:5000 του Αγρονόμου Τοπογράφου Μηχανικού Σταύρου Αντωνόπουλου με αποτυπωμένη την υπό εξέταση προς αναγνώριση οδό (ερυθρό χρώμα) η οποία συνορεύει βόρεια της ιδιοκτησίας των ενδιαφερομένων, εκτός σχεδίου πόλεως, θέση «ΛΑΚΚΕΣ ή ΚΑΤΣΙΦΩΝΙΑ» Τ. Κ. Κρανιδίου Δ. Ε. Κρανιδίου του Δήμου Ερμιονίδας Π. Ε. Αργολίδας που ξεκινά από το σημείο Α (με συντεταγμένες Χ:420730.91, Υ:4137841.13) και καταλήγει στο σημείο Β (με συντεταγμένες Χ:422254.85, Υ:4138124.43), ως οδό προϋφιοτάμενη του έτους 1923.

23. Το τοπογραφικό διάγραμμα - αεροφωτογραφία (έτος φωτοληψίας 1945) της περιοχής σε κλίμακα 1:5000, με σημειωμένη την αρχή και το τέλος της υπό εξέταση αγροτικής οδού και τη θέση του αγροτεμαχίου των ενδιαφερομένων.

24. Τον από 02/12/2010 διενεργηθήσαντα έλεγχο από τον δικηγόρο Δημήτριο Κων. Σιδέρη των υποβληθέντων τίτλων ιδιοκτησίας των : α) Ανδρέα Γεωργίου Πουλή, β) Παναγιώτη Γεωργίου Πουλή, γ) Ιωάννη Γεωργίου Πουλή και δ) Παντελή Γεωργίου Πουλή, και των τεσσάρων (4) συνημμένων παλαιών τίτλων των προκατόχων αυτών, σχετικά με την ιδιοκτησία τους στην εκτός σχεδίου πόλεως, περιοχή «ΛΑΚΚΕΣ ή ΚΑΤΣΙΦΩΝΙΑ» Τ. Κ. Κρανιδίου Δ. Ε. Κρανιδίου του Δήμου Ερμιονίδας Π. Ε. Αργολίδας και την προς αναγνώριση οδό πριν του έτους 1923, και συγκεκριμένα :

- Την με αρ. 9.852/23.05.1985 συμβ. πράξη γονικής παροχής αγροτικών ακινήτων της συμβολαιογράφου Κρανιδίου Μαρίας Χρήστου Παπαντωνίου, (αρ. μεταγραφής 38, τόμος 839).
- Το με αρ. 7.266/05.12.1936 συμβόλαιο αγοραπωλησίας του συμβολαιογράφου Κρανιδίου Αντωνίου Δημ. Θεοδώρου, (αρ. μεταγραφής 355, τόμος 73).
- Το με αρ. 1.947/19.09.1927 συμβόλαιο ανταλλαγής ακινήτων του συμβολαιογράφου Κρανιδίου Αντωνίου Δ. Θεοδώρου, (αρ. μεταγραφής 463, τόμος 68).
- Το με αρ. 9.306/30.12.1923 συμβόλαιο αγοραπωλησίας του συμβολαιογράφου Κρανιδίου Γεωρ. Μπόλμπου, (αρ. μεταγραφής 382, τόμος 66).
- Το με αρ. 6.771/20.08.1921 συμβόλαιο αγοραπωλησίας του συμβολαιογράφου Κρανιδίου Γεωρ. Μπόλμπου, (αρ. μεταγραφής 169, τόμος 65).

25. Τα κάτωθι συμβόλαια της αιτούσας Γεωργίας Στυλιάτη του Αναστασίου και της Αρετής μετά των

Αρετής χήρας Αναστασίου Στυλιάτη, Αμαλίας Στυλιάτη του Αναστασίου και της Αρετής, Μαρίας Στυλιάτη του Αναστασίου και της Αρετής και Ιωάννας Στυλιάτη του Αναστασίου και της Αρετής και συγκεκριμένα τα αριθμ. :

● 26.691/28.01.2005 συμβόλαιο διανομής αγροτικών ακινήτων, συμβολαιογράφου Κρανιδίου Κωνσταντίνου Θεοφάνη Βασαγιάννη, (αρ. μεταγραφής 26, τόμος 4500).

● 105.925/01.11.1995 συμβόλαιο αγοραπωλησίας αγροτικών ακινήτων, συμβολαιογράφου Αθηνών Κωνσταντίνου Ευάγγελου Παπαδόπουλου, (αρ. μεταγραφής 25, τόμος 1152).

● 20.310/03.06.1989 πράξη αποδοχής κληρονομιάς, συμβολαιογράφου Καλλιθέας Αττικής Βασιλικής Αναστασίου Αγγελετοπούλου, (αρ. μεταγραφής 17, τόμος 945).

● 2.545/16.09.1970 δήλωση αποδοχής κληρονομιάς, συμβολαιογράφου Πειραιά Ηλία Σχοινοχωρίτη, (αρ. μεταγραφής 45, τόμος 333) και

● 6.960/11.10.1921 συμβόλαιο αγοραπωλησίας ακινήτου, συμβολαιογράφου Κρανιδίου Γεωρ. Μπόλμπου, (αρ. μεταγραφής 230, τόμος 65).

26. Το γεγονός ότι και στους παλαιότερους των προσκομισθέντων τίτλων ιδιοκτησίας, όπως μνημονεύονται παραπάνω με χρονολογική σειρά, μνημονεύεται η υπό εξέταση αγροτική οδός στην εκτός σχεδίου πόλεως, περιοχή «ΛΑΚΚΕΣ ή ΚΑΤΣΙΦΩΝΙΑ» Τ. Κ. Κρανιδίου Δ. Ε. Κρανιδίου του Δήμου Ερμιονίδας Π. Ε. Αργολίδας.

27. Την κατά πλειοψηφεία, θετική ως η εισήγηση, γνωμοδότηση του ΣΥ.ΠΟ.Θ.Α. Π. Ε. Αργολίδας, απόσπασμα Πρακτικού υπ' αριθμ. 3/30-07-2014 θέμα 7ο, όπως αυτό διαβιβάστηκε στην Υπηρεσία με το α.π. 283/31-07-2014 έγγραφο (α.π. ΔΙ.ΠΕ.ΧΩ.ΣΧ. 75122/2030/08-09-2014), αποφασίζουμε:

Την αναγνώριση της οδού, στην εκτός σχεδίου πόλεως θέση «ΛΑΚΚΕΣ ή ΚΑΤΣΙΦΩΝΙΑ» Τ. Κ. Κρανιδίου Δ. Ε. Κρανιδίου του Δήμου Ερμιονίδας Π. Ε. Αργολίδας, που ξεκινά από το σημείο Α (με συντεταγμένες Χ:420730.91, Υ:4137841.13), ακολουθώντας την πορεία, ως αυτή απεικονίζεται με ερυθρό χρώμα στο χάρτη της Γ. Υ.Σ. κλίμακας 1:5000, και καταλήγει στο σημείο Β (με συντεταγμένες Χ-.422254.85, Υ-.4138124.43), ως κοινόχρηστης προϋφιστάμενης του έτους 1923.

Από τις κανονιστικές διατάξεις αυτής της απόφασης δεν προκαλείται δαπάνη σε βάρος του κρατικού προϋπολογισμού και του προϋπολογισμού του οικείου Ο.Τ.Α.

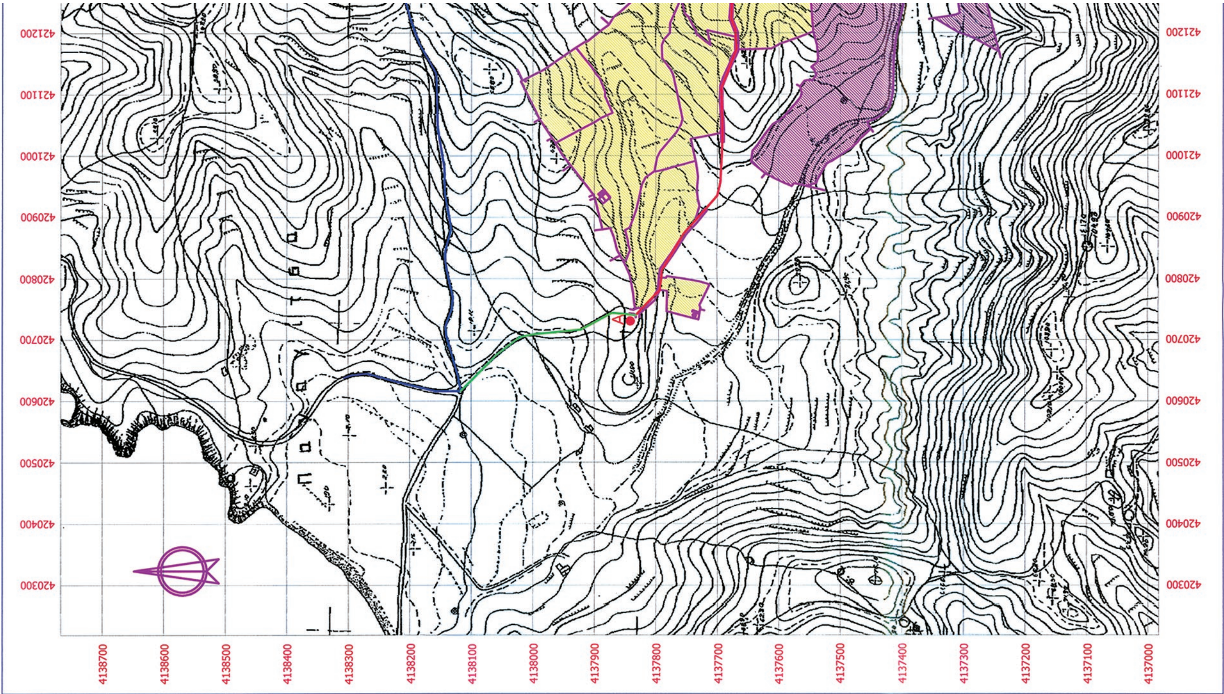
Η ισχύς της παρούσας αρχίζει από τη δημοσίευσή της στην Εφημερίδα της Κυβερνήσεως.

Η απόφαση αυτή μαζί με το συνημμένο Διάγραμμα να δημοσιευθεί στην Εφημερίδα της Κυβερνήσεως.

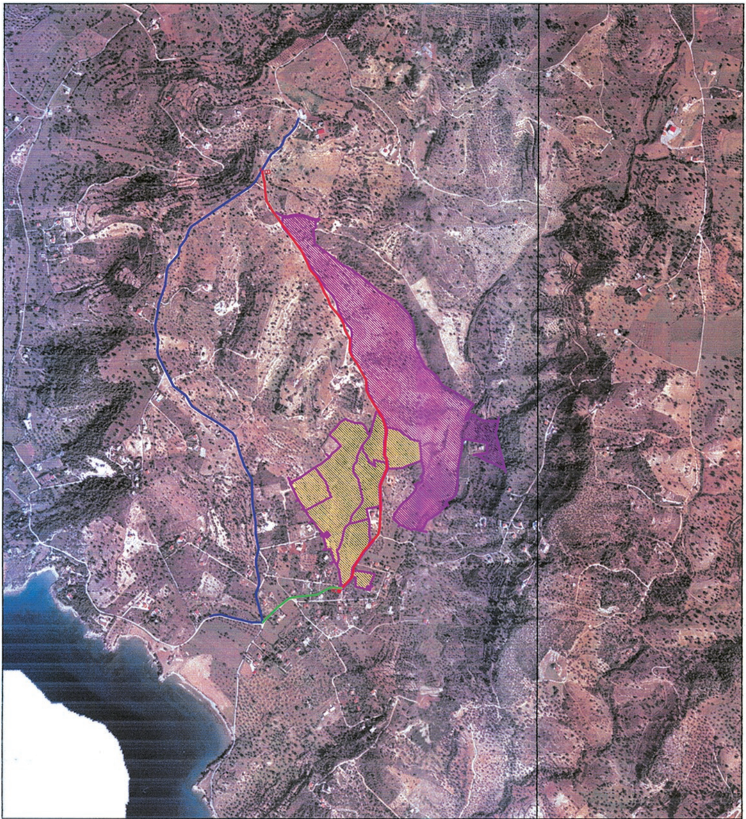
Τρίπολη, 13 Ιουλίου 2015

Ο Ασκών καθήκοντα Γενικού Γραμματέα
Αποκεντρωμένης Διοίκησης

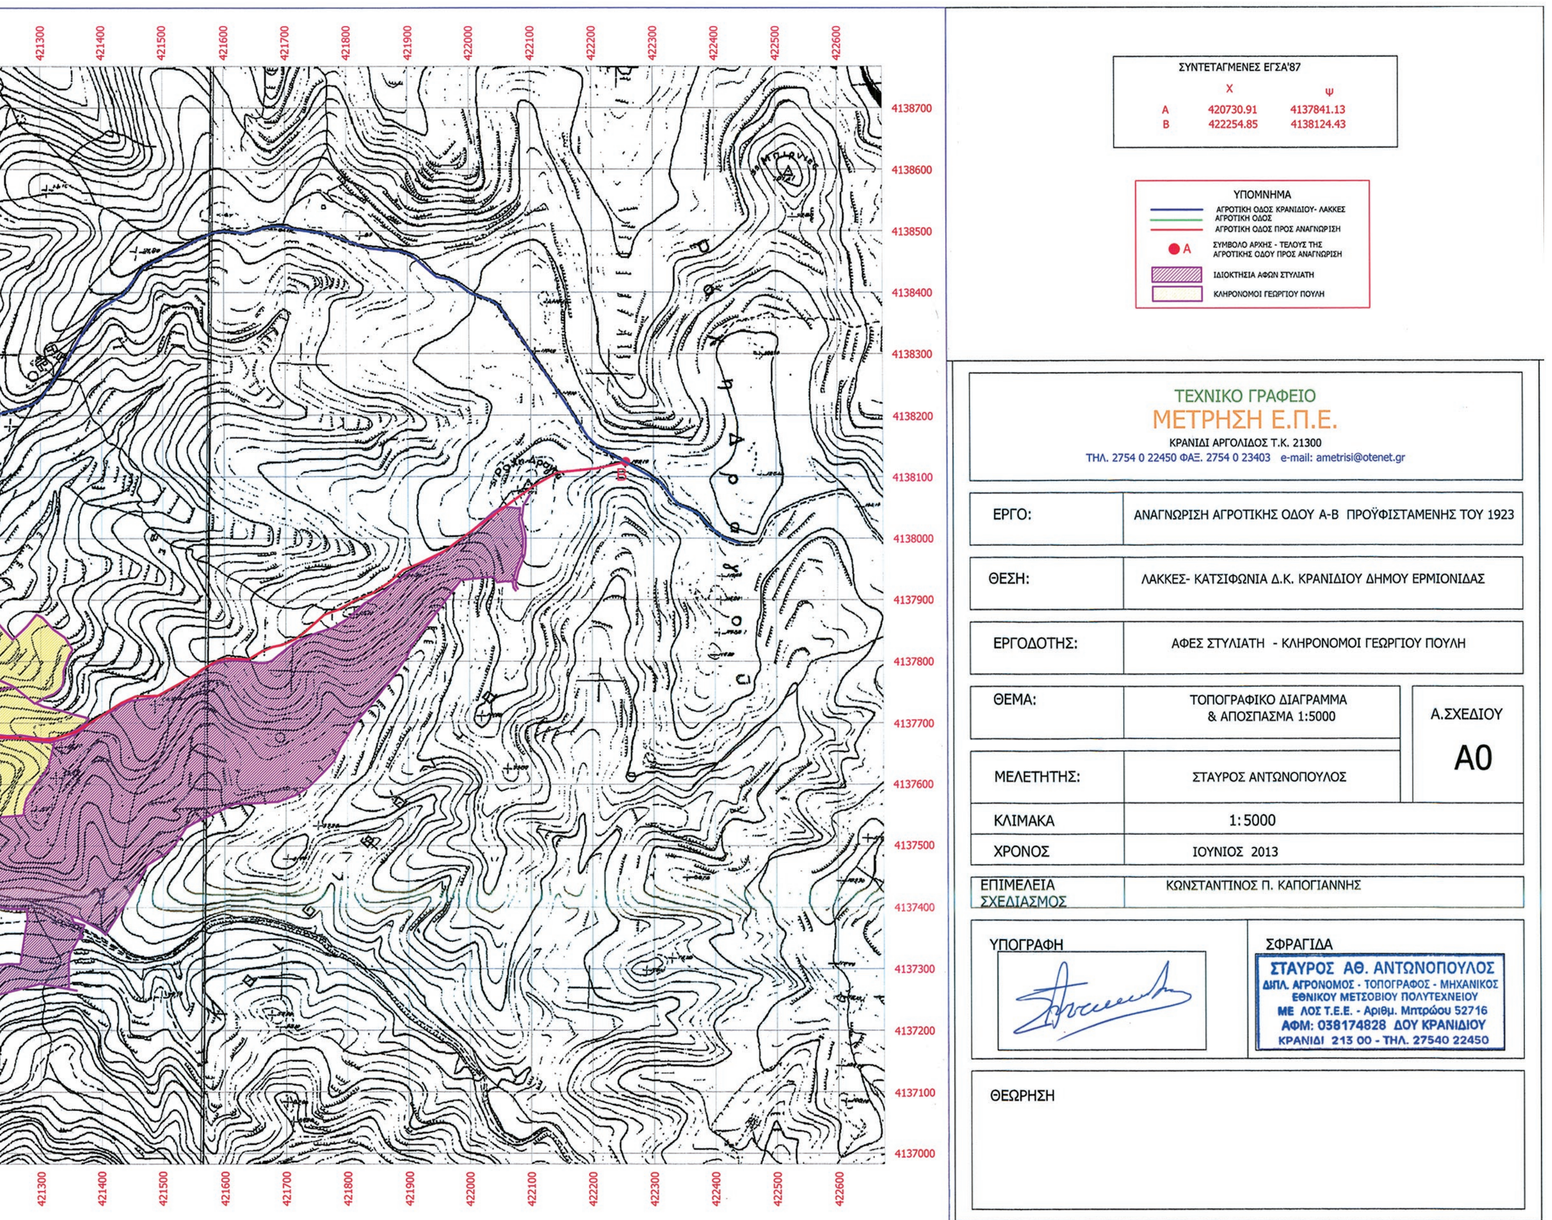
ΔΙΟΝΥΣΙΟΣ ΠΑΝΑΓΙΩΤΟΠΟΥΛΟΣ




ΑΠΟΣΠΑΣΜΑ ΧΑΡΤΗ ΓΥΣ 1:50000 (ΣΠΕΤΣΑΙ)


ΑΠΟΣΠΑΣΜΑ ΟΡΘΟΦΩΤΟΧΑΡΤΗ

ΕΘΝΙΚΟ ΤΥΠΟΓΡΑΦΕΙΟ
Για τεχνικούς λόγους στο σχεδιάγραμμα, από το ηλεκτρονικό αρχείο, έγινε σμίκρυνση κατά ποσοστό 32%


ΣΥΝΤΕΤΑΓΜΕΝΕΣ ΕΓΣΑ'87
Χ Ψ
Α 420730.91 4137841.13
Β 422254.85 4138124.43
ΥΠΟΜΝΗΜΑ
ΑΓΡΟΤΙΚΗ ΟΔΟΣ ΚΡΑΝΙΔΙΟΥ- ΛΑΚΚΕΣ
ΑΓΡΟΤΙΚΗ ΟΔΟΣ
ΑΓΡΟΤΙΚΗ ΟΔΟΣ ΠΡΟΣ ΑΝΑΓΝΩΡΙΣΗ
Α ΣΥΜΒΟΛΟ ΑΡΧΗΣ - ΤΕΛΟΥΣ ΤΗΣ ΑΓΡΟΤΙΚΗΣ ΟΔΟΥ ΠΡΟΣ ΑΝΑΓΝΩΡΙΣΗ
ΙΔΙΟΚΤΗΣΙΑ ΑΦΩΝ ΣΤΥΛΙΑΤΗ
ΚΛΗΡΟΝΟΜΟΙ ΓΕΩΡΓΙΟΥ ΠΟΥΛΗ
ΤΕΧΝΙΚΟ ΓΡΑΦΕΙΟ
ΜΕΤΡΗΣΗ Ε.Π.Ε.
ΚΡΑΝΙΔΙ ΑΡΓΟΛΙΔΟΣ Τ.Κ. 21300
ΤΗΛ. 2754 0 22450 ΦΑΞ. 2754 0 23403 e-mail: ametrisi@otenet.gr
ΕΡΓΟ: ΑΝΑΓΝΩΡΙΣΗ ΑΓΡΟΤΙΚΗΣ ΟΔΟΥ Α-Β ΠΡΟΫΦΙΣΤΑΜΕΝΗΣ ΤΟΥ 1923
ΘΕΣΗ: ΛΑΚΚΕΣ- ΚΑΤΣΙΦΩΝΙΑ Δ.Κ. ΚΡΑΝΙΔΙΟΥ ΔΗΜΟΥ ΕΡΜΙΟΝΙΔΑΣ
ΕΡΓΟΔΟΤΗΣ: ΑΦΕΣ ΣΤΥΛΙΑΤΗ - ΚΛΗΡΟΝΟΜΟΙ ΓΕΩΡΓΙΟΥ ΠΟΥΛΗ
ΘΕΜΑ: ΤΟΠΟΓΡΑΦΙΚΟ ΔΙΑΓΡΑΜΜΑ & ΑΠΟΣΠΑΣΜΑ 1:5000
Α.ΣΧΕΔΙΟΥ
Α0
ΜΕΛΕΤΗΤΗΣ: ΣΤΑΥΡΟΣ ΑΝΤΩΝΟΠΟΥΛΟΣ
ΚΛΙΜΑΚΑ 1:5000
ΧΡΟΝΟΣ ΙΟΥΝΙΟΣ 2013
ΕΠΙΜΕΛΕΙΑ ΣΧΕΔΙΑΣΜΟΣ ΚΩΝΣΤΑΝΤΙΝΟΣ Π. ΚΑΠΟΓΙΑΝΝΗΣ
ΥΠΟΓΡΑΦΗ
ΣΦΡΑΓΙΔΑ
ΣΤΑΥΡΟΣ ΑΘ. ΑΝΤΩΝΟΠΟΥΛΟΣ
ΔΙΠΛ. ΑΓΡΟΝΟΜΟΣ - ΤΟΠΟΓΡΑΦΟΣ - ΜΗΧΑΝΙΚΟΣ
ΕΘΝΙΚΟΥ ΜΕΤΣΟΒΙΟΥ ΠΟΛΥΤΕΧΝΕΙΟΥ
ΜΕ ΛΟΣ Τ.Ε.Ε. - Αριθμ. Μητρώου 52716
ΑΦΜ: 038174828 ΔΟΥ ΚΡΑΝΙΔΙΟΥ
ΚΡΑΝΙΔΙ 213 00 - ΤΗΛ. 27540 22450
ΘΕΩΡΗΣΗ

ΕΘΝΙΚΟ ΤΥΠΟΓΡΑΦΕΙΟ

ΕΦΗΜΕΡΙΣ ΤΗΣ ΚΥΒΕΡΝΗΣΕΩΣ

ΤΙΜΗ ΠΩΛΗΣΗΣ ΦΥΛΛΩΝ ΤΗΣ ΕΦΗΜΕΡΙΔΑΣ ΤΗΣ ΚΥΒΕΡΝΗΣΕΩΣ

Σε έντυπη μορφή:

- Για τα Φ.Ε.Κ. από 1 έως 16 σελίδες σε 1 € προσαυξανόμενη κατά 0,20 € για κάθε επιπλέον οκτασέλιδο ή μέρος αυτού.
- Για τα φωτοαντίγραφα Φ.Ε.Κ. σε 0,15 € ανά σελίδα.

Σε μορφή DVD/CD:

Τεύχος	Ετήσια έκδοση	Τριμηνιαία έκδοση	Μηνιαία έκδοση
Α΄	150 €	40 €	15 €
Β΄	300 €	80 €	30 €
Γ΄	50 €	-	-
Υ.Ο.Δ.Δ.	50 €	-	-
Δ΄	110 €	30 €	-

Τεύχος	Ετήσια έκδοση	Τριμηνιαία έκδοση	Μηνιαία έκδοση
Α.Α.Π.	110 €	30 €	-
Ε.Β.Ι.	100 €	-	-
Α.Ε.Δ.	5 €	-	-
Δ.Δ.Σ.	200 €	-	20 €
Α.Ε.-Ε.Π.Ε.	-	-	100 €

- Η τιμή πώλησης μεμονωμένων Φ.Ε.Κ. σε μορφή cd-rom από εκείνα που διατίθενται σε ψηφιακή μορφή και μέχρι 100 σελίδες, σε 5 € προσαυξανόμενη κατά 1 € ανά 50 σελίδες.

ΕΤΗΣΙΕΣ ΣΥΝΔΡΟΜΕΣ Φ.Ε.Κ.

Τεύχος	Έντυπη μορφή
Α΄	225 €
Β΄	320 €
Γ΄	65 €
Υ.Ο.Δ.Δ.	65 €

Τεύχος	Έντυπη μορφή
Δ΄	160 €
Α.Α.Π.	160 €
Ε.Β.Ι.	65 €
Α.Ε.Δ.	10 €

Τεύχος	Έντυπη μορφή
Α.Ε.-Ε.Π.Ε.	2.250 €
Δ.Δ.Σ.	225 €
Α.Σ.Ε.Π.	70 €
Ο.Π.Κ.	-

- Το τεύχος Α.Σ.Ε.Π. (έντυπη μορφή) θα αποστέλλεται σε συνδρομητές ταχυδρομικά, με την επιβάρυνση των 70 €, ποσό το οποίο αφορά τα ταχυδρομικά έξοδα.

- Η καταβολή γίνεται σε όλες τις Δημόσιες Οικονομικές Υπηρεσίες (Δ.Ο.Υ.). Το πρωτότυπο διπλότυπο (έγγραφο αριθμ. πρωτ. 9067/28.2.2005 2η Υπηρεσία Επιτρόπου Ελεγκτικού Συνεδρίου) με φροντίδα των ενδιαφερομένων, πρέπει να αποστέλλεται ή να κατατίθεται στο Εθνικό Τυπογραφείο (Καποδιστρίου 34, Τ.Κ. 104 32 Αθήνα).
- Σημειώνεται ότι φωτοαντίγραφα διπλοτύπων, ταχυδρομικές Επιταγές για την εξόφληση της συνδρομής, δεν γίνονται δεκτά και θα επιστρέφονται.
- Οι οργανισμοί τοπικής αυτοδιοίκησης, τα νομικά πρόσωπα δημοσίου δικαίου, τα μέλη της Ένωσης Ιδιοκτητών Ημερησίου Τύπου Αθηνών και Επαρχίας, οι τηλεοπτικοί και ραδιοφωνικοί σταθμοί, η Ε.Σ.Η.Ε.Α, τα τριτοβάθμια συνδικαλιστικά όργανα και οι τριτοβάθμιες επαγγελματικές ενώσεις δικαιούνται έκπτωσης πενήντα τοις εκατό (50%) επί της ετήσιας συνδρομής.
- Το ποσό υπέρ ΤΑ.Π.Ε.Τ. (5% επί του ποσού συνδρομής), καταβάλλεται ολόκληρο (Κ.Α.Ε. 3512) και υπολογίζεται πριν την έκπτωση.
- Στην Ταχυδρομική συνδρομή του τεύχους Α.Σ.Ε.Π. δεν γίνεται έκπτωση.

Πληροφορίες για δημοσιεύματα που καταχωρίζονται στα Φ.Ε.Κ. στο τηλ.: 210 5279000.
Φωτοαντίγραφα παλαιών Φ.Ε.Κ.: τηλ.: 210 8220885.

Τα φύλλα όλων των τευχών της Εφημερίδας της Κυβερνήσεως διατίθενται δωρεάν σε ηλεκτρονική μορφή από την ιστοσελίδα του Εθνικού Τυπογραφείου (www.et.gr)

Ηλεκτρονική Διεύθυνση: http://www.et.gr - e-mail: webmaster.et@et.gr

ΟΙ ΥΠΗΡΕΣΙΕΣ ΕΞΥΠΗΡΕΤΗΣΗΣ ΠΟΛΙΤΩΝ ΛΕΙΤΟΥΡΓΟΥΝ ΚΑΘΗΜΕΡΙΝΑ ΑΠΟ 08:00 ΜΕΧΡΙ 13:30



ΑΠΟ ΤΟ ΕΘΝΙΚΟ ΤΥΠΟΓΡΑΦΕΙΟ
ΚΑΠΟΔΙΣΤΡΙΟΥ 34 * ΑΘΗΝΑ 104 32 * ΤΗΛ. 210 52 79 000 * FAX 210 52 21 004